


G6991

G6991

G7904

G7904

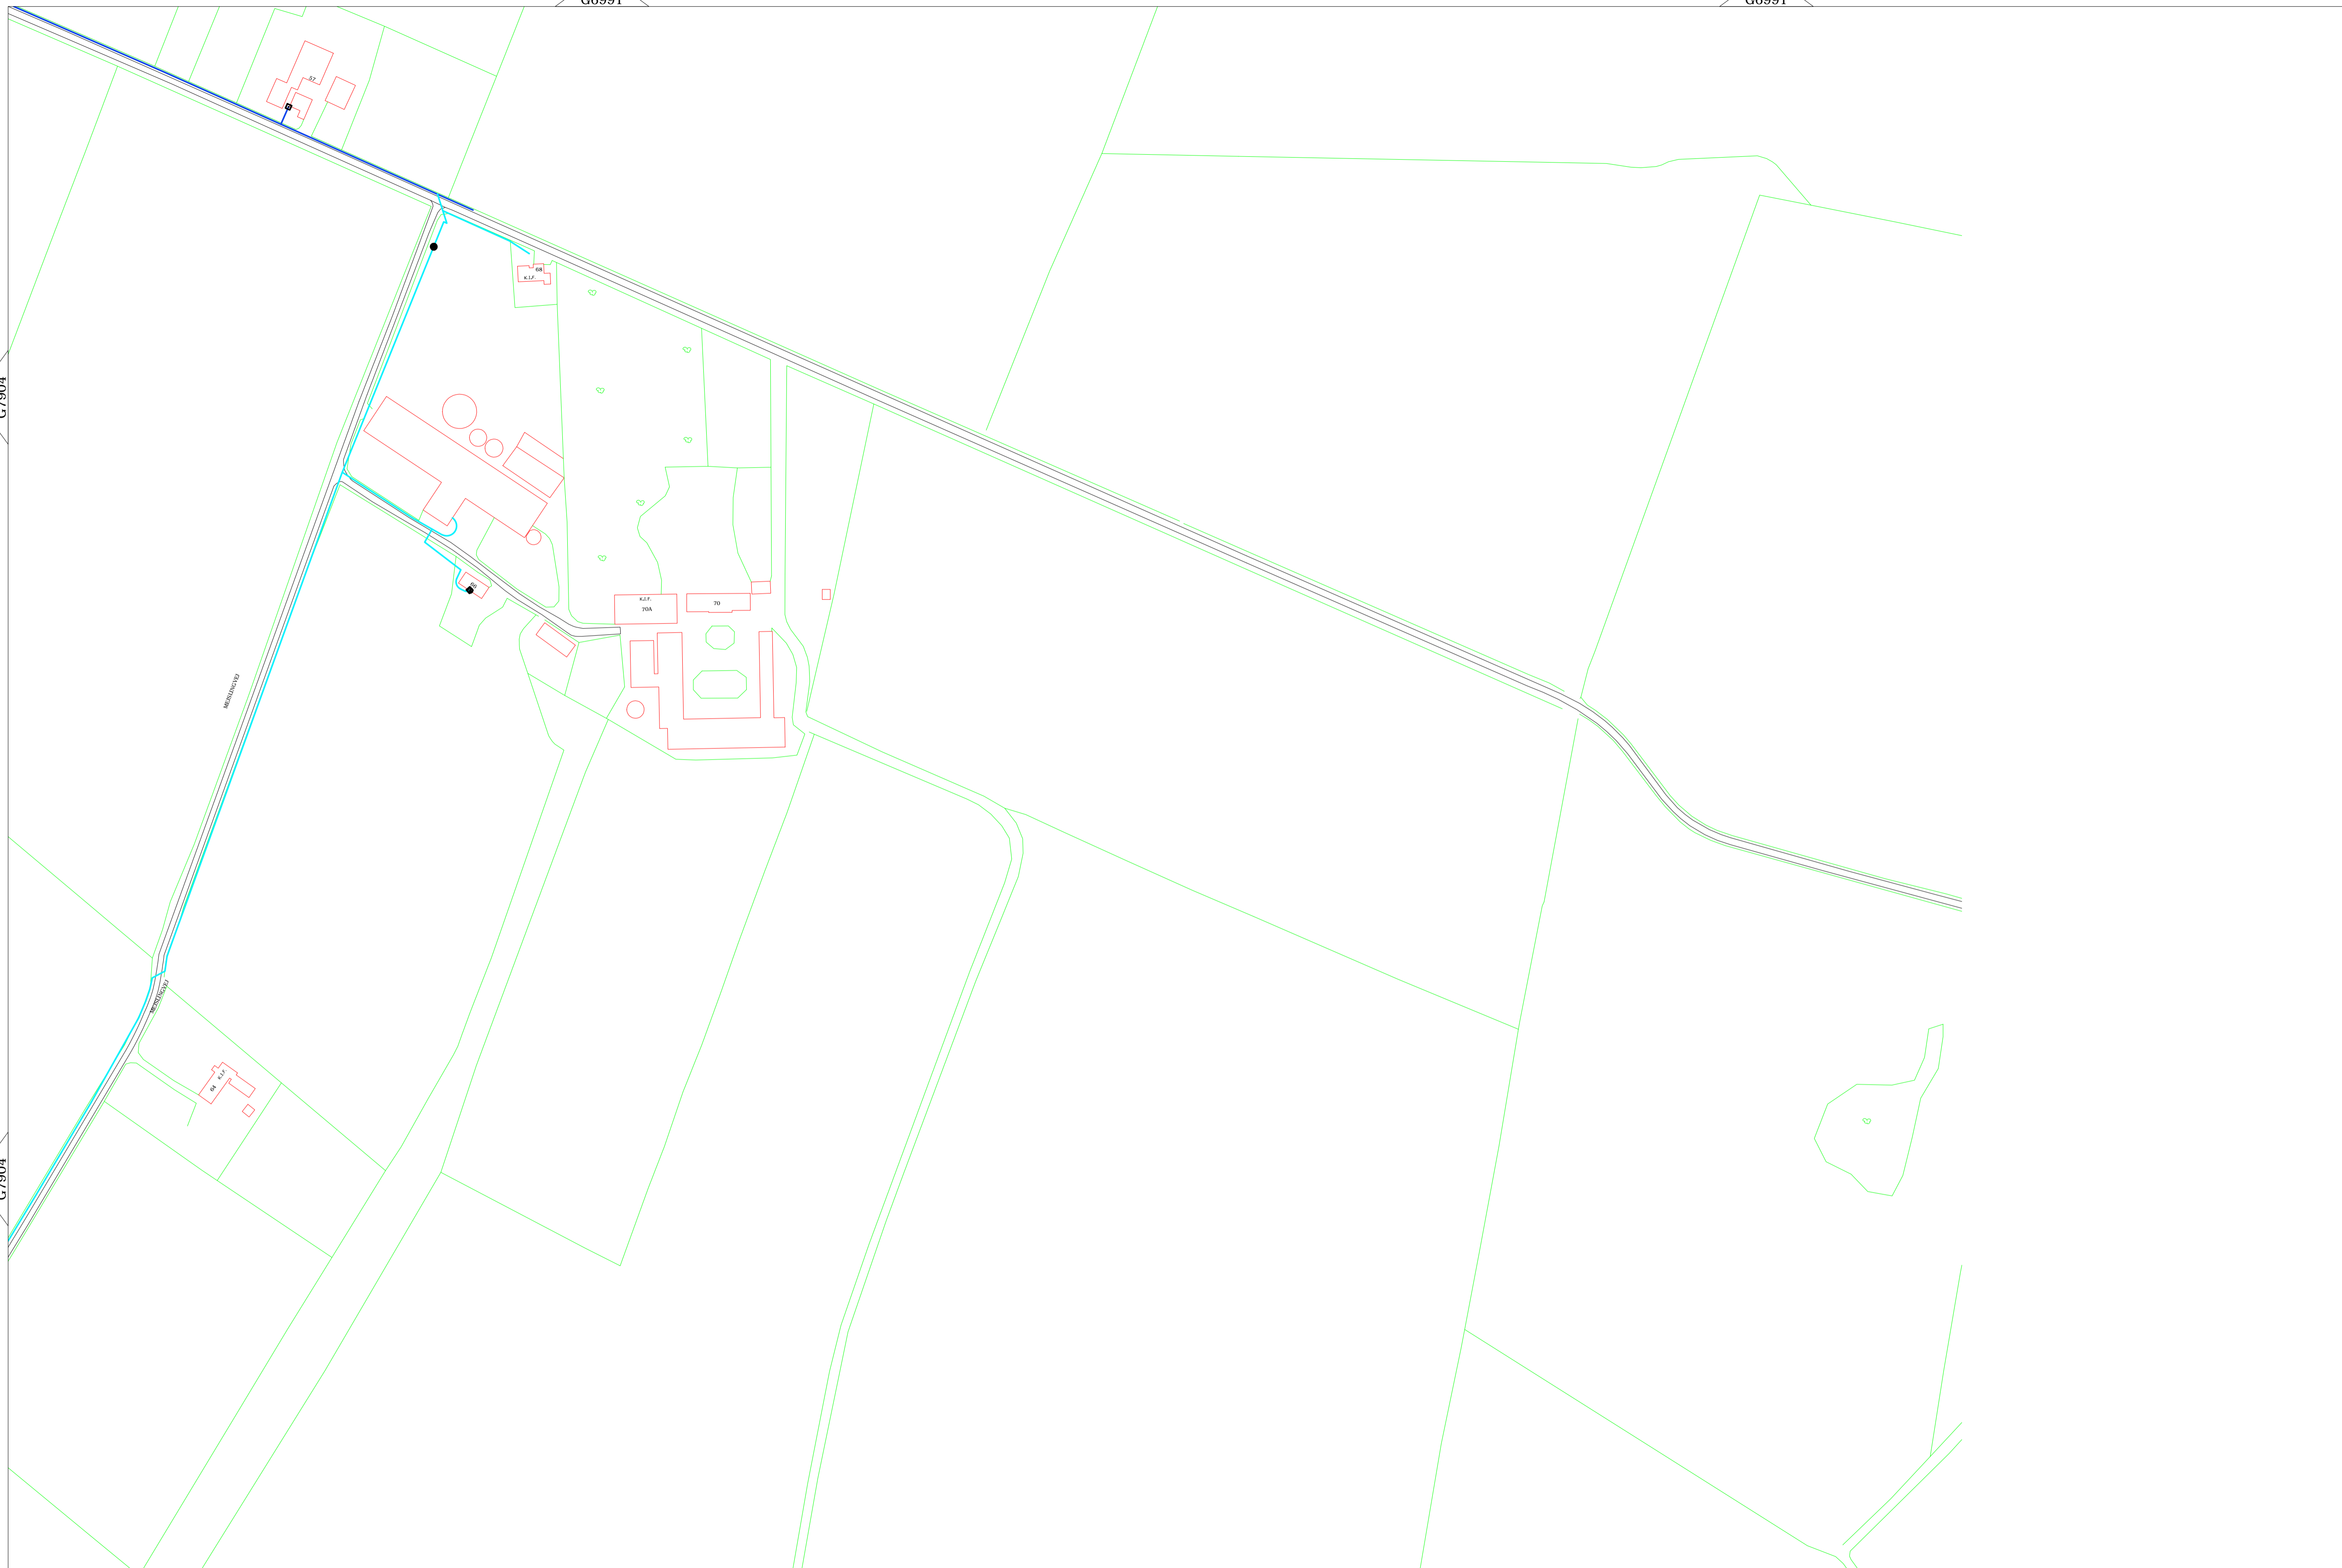


Tegn.nr.: G6993

SIGNATURFORKLARING

- Digitalt indmålt ledning/komponent
- Konstrueret ledning/komponent
- Uvis placering, ledning/komponent
- Død ledning/komponent

- Vandledning
- Råvandsledning
- Stikstopshane
- Målerbrønd
- Hovedstopshane
- Udskylningshane

- Dimensionsskift
- Slutmuffe
- Brandhane
- K.I.F.
- I.P.
- M.I.H

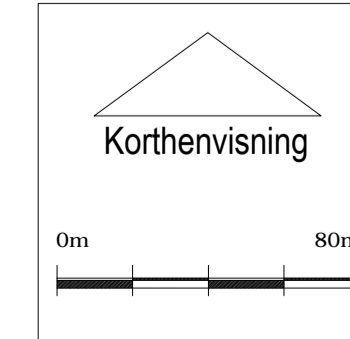

Korthenvisning

Jerlev Vandværk
 Smedevej 24 Jerlev
 7100 Vejle

Emne: Ledningsregistrering

Mål: 1:2000
 Dato: 11.06.2008
 Tegn.nr.: G6993

Alrevej 399, Alra 8300 Odder www.mal-tek.dk
 T: 86 55 00 72 M: 29 64 01 27 info@mal-tek.dk